




**Prinzipskizze
Variante 3**

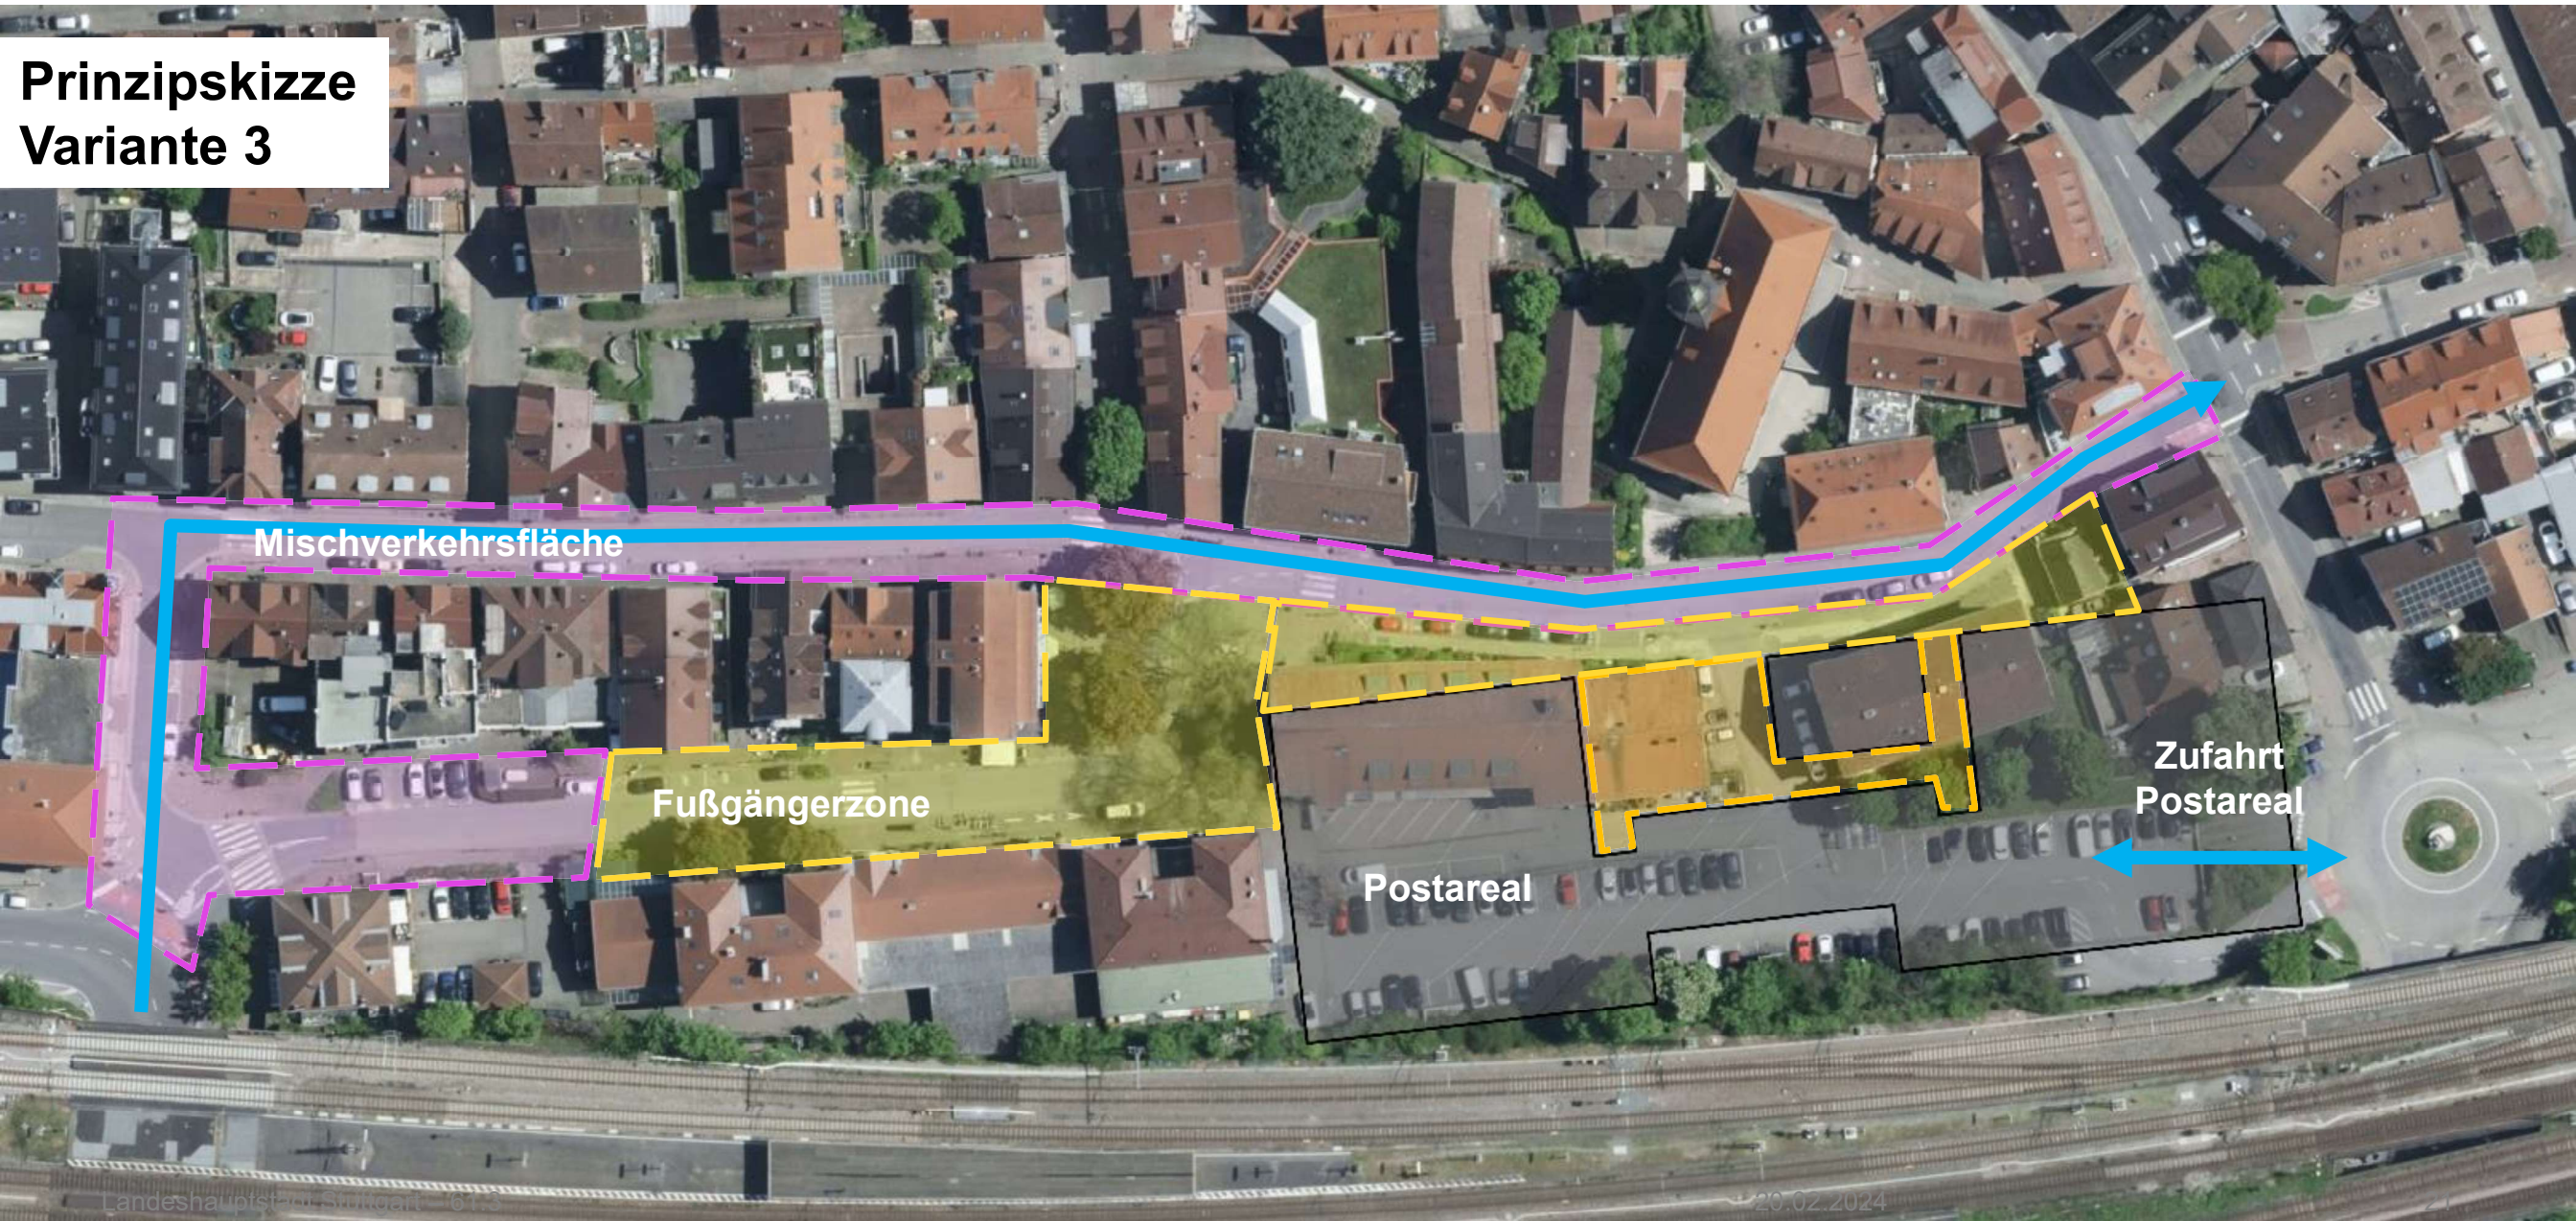

Mischverkehrsfläche

Fußgängerzone

Postareal

Zufahrt
Postareal